


300/450x450, 40t
Liikennöidyn tason sihtirakenne

LT-03

Päivämäärä
16.9.2024

Mittakaava
1:10

PELTITARVIKE

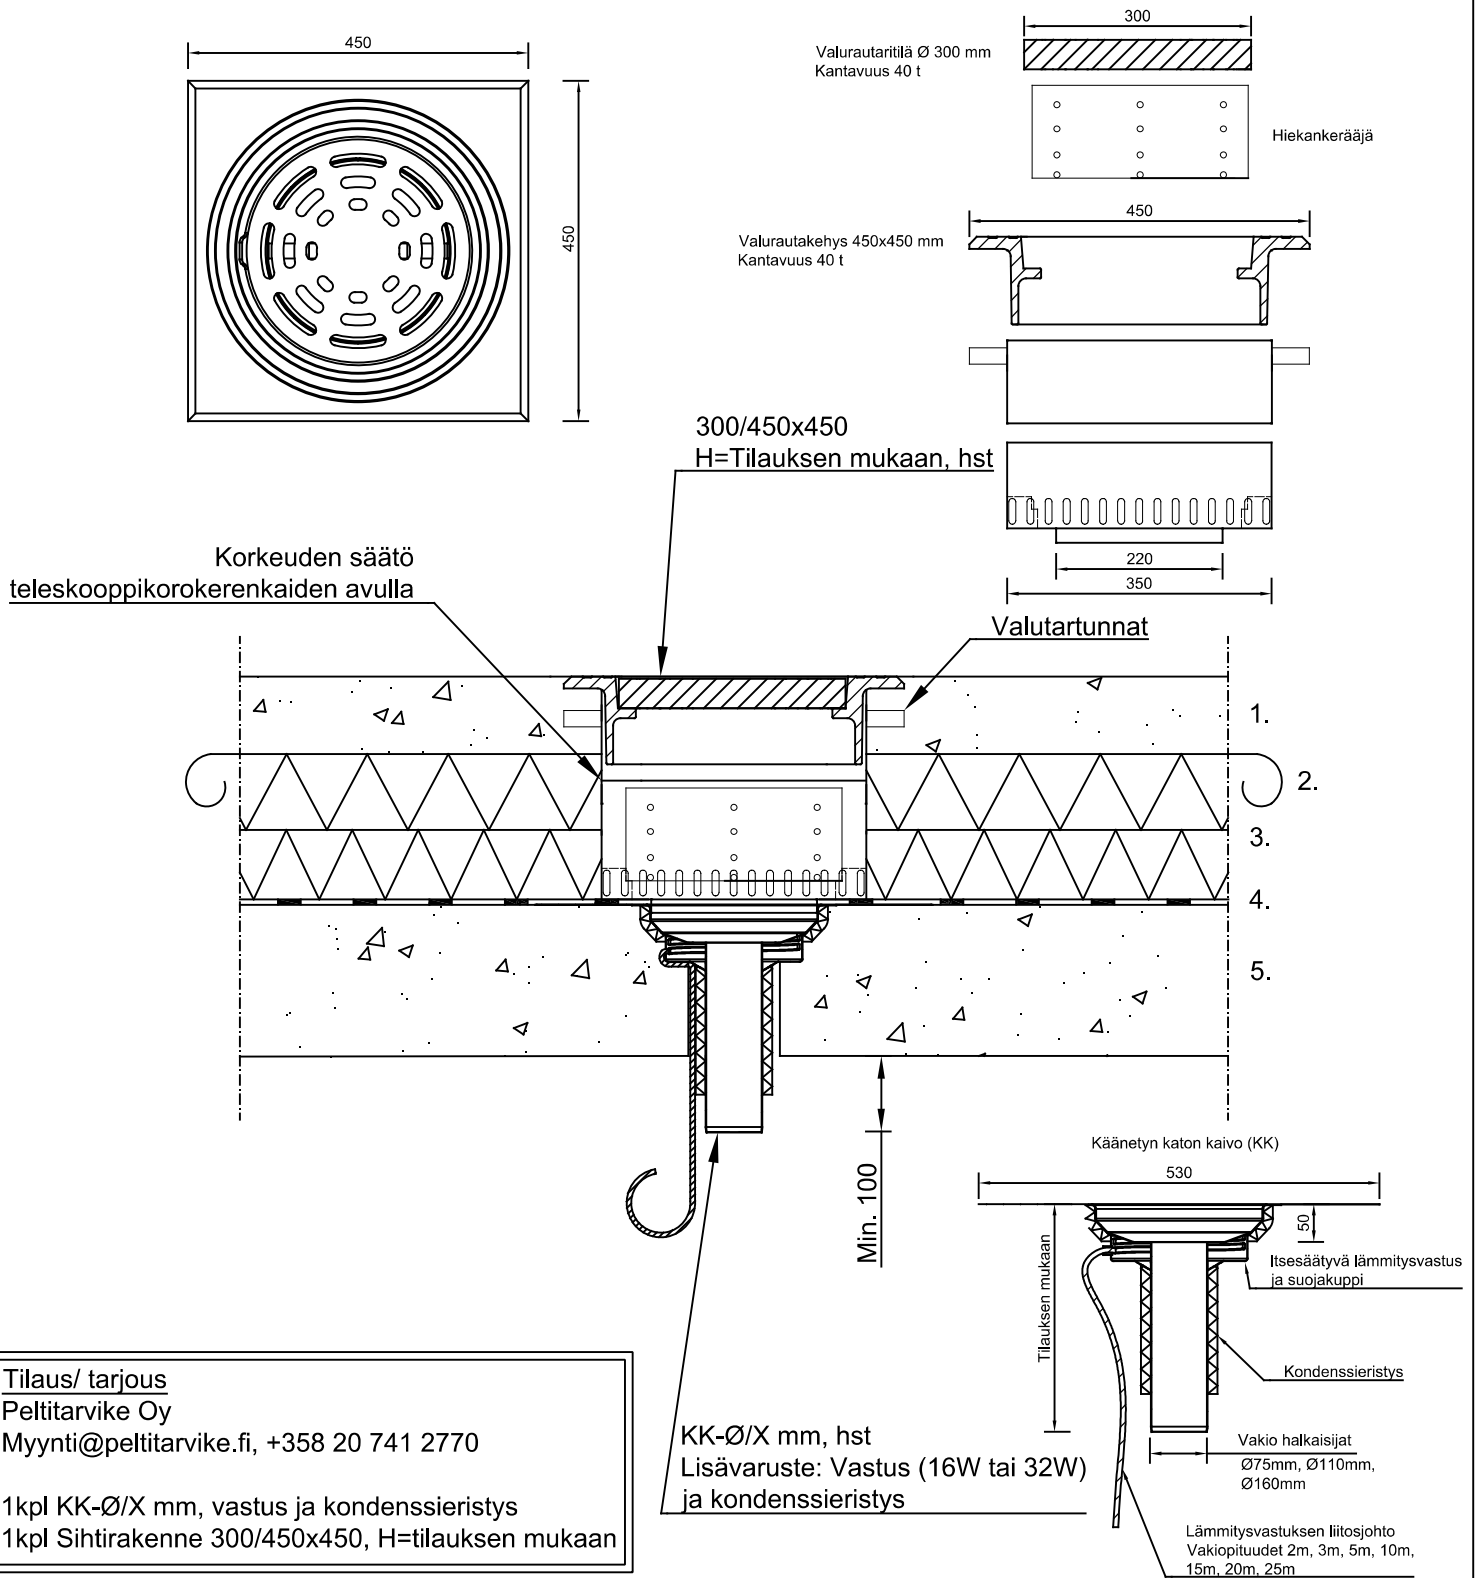

1. Teräsbetonilaatta rakennesuunnitelman mukaan.
2. Suodatinkangas rakennesuunnitelman mukaan.
3. Lämmöneristys rakennesuunnitelman mukaan.
4. Vedeneristys rakennesuunnitelman mukaan.
5. Kantava rakenne rakennesuunnitelman mukaan.