

500/670, 40t


Liikennöidyn tason sihtirakenne

LT-04


Päivämäärä
16.9.2024

Mittakaava
1:10


PELTITARVIKE

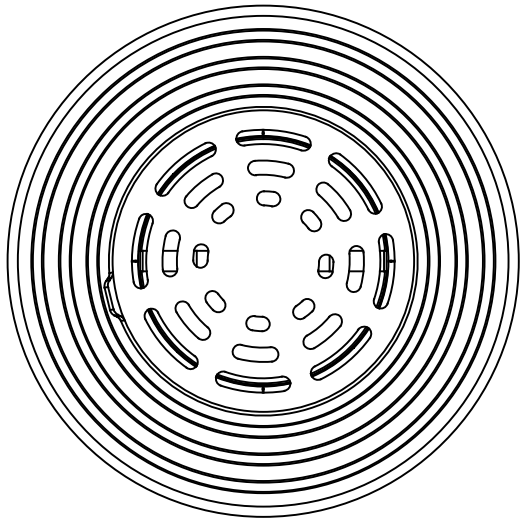

Valurautaritiä Ø500 mm
Kantavuus 40 t

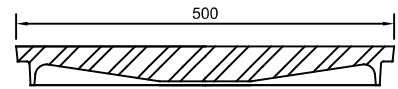


500

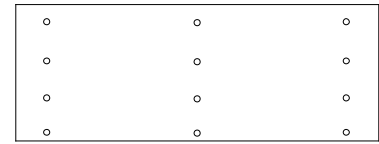


Hiekankerääjä

Valurautakehys Ø670 mm
Kantavuus 40 t

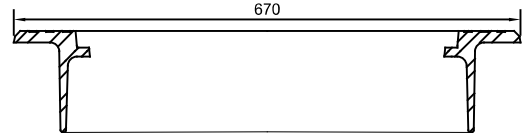

670

500/670
H=Tilauksen mukaan, hst

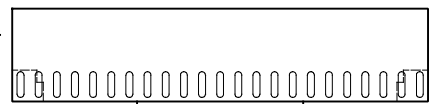


220

550

Tilauksen mukaan

Korkeuden säätö
teleskooppikorokerenkaiden avulla

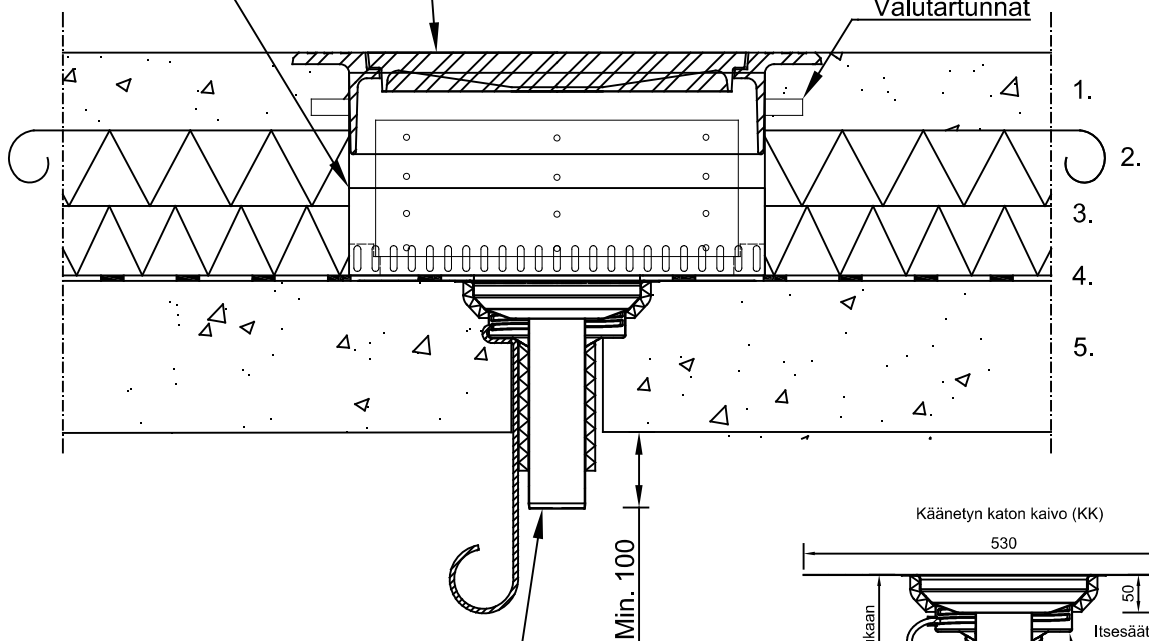

Valutartunnat

1.

2.

3.

4.

5.

Min. 100

Tilaus/ tarjous

Peltitarvike Oy

Myynti@peltitarvike.fi, +358 20 741 2770

1kpl KK-Ø/X mm, vastus ja kondenssieristys

1kpl Sihtirakenne 500/670, H=tilauksen mukaan

KK-Ø/X mm, hst
Lisävaruste: Vastus (16W tai 32W)
ja kondenssieristys

Kääntyn katon kaivo (KK)

530

50

Itsesäätyvä lämmitysvastus
ja suojakuppi

Kondenssieristys

Vakio halkaisijat
Ø75mm, Ø110mm,
Ø160mm

Lämmitysvastuksen liitosjohto
Vakiopituudet 2m, 3m, 5m, 10m,
15m, 20m, 25m

1. Teräsbetoni laatta rakennesuunnitelman mukaan.
2. Suodatinkangas rakennesuunnitelman mukaan.
3. Lämmöneristys rakennesuunnitelman mukaan.
4. Vedeneristys rakennesuunnitelman mukaan.
5. Kantava rakenne rakennesuunnitelman mukaan.