


MK 1:10

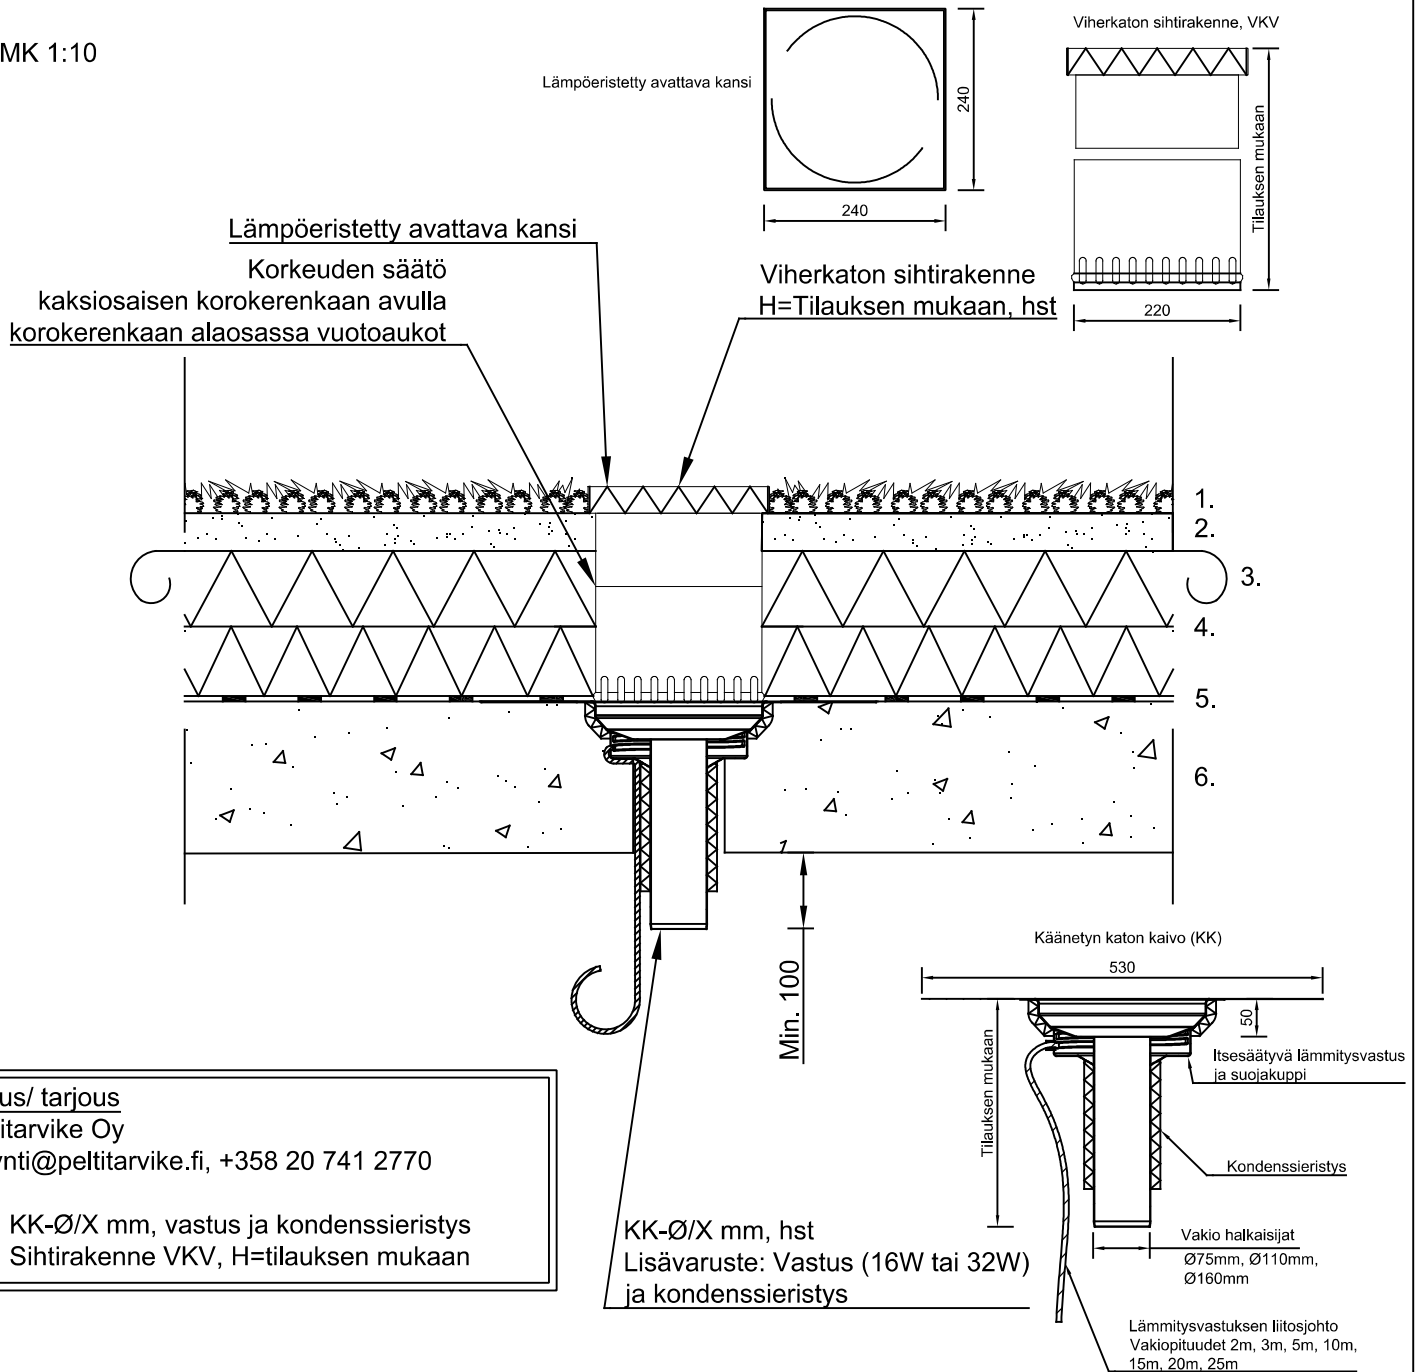

Tilaus/ tarjous

Peltitarvike Oy

Myynti@peltitarvike.fi, +358 20 741 2770

1kpl KK-Ø/X mm, vastus ja kondenssieristys

1kpl Sihtirakenne VKV, H=tilauksen mukaan

1. Kasvusto.
2. Kasvualusta, paksuus kasvuston mukaan.
3. Suodatinkangas rakennesuunnitelman mukaan.
4. Lämmöneristys rakennesuunnitelman mukaan.
5. Vedeneristys rakennesuunnitelman mukaan.
6. Kantava rakenne rakennesuunnitelman mukaan.