Kattotason sihtirakenne

PELTITARVIKE

MK 1:10

Tilaus/ tarjous
Peltitarvike Oy
Myynti@peltitarvike.fi, +358 20 741 2770

1kpl KK-Ø/X mm, vastus ja kondenssieristys
1kpl Kattotason sihtirakenne, H=tilauksen mukaan

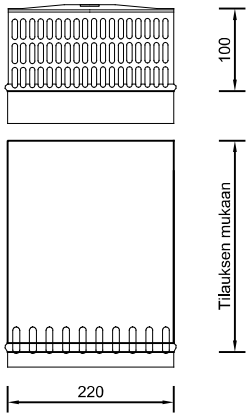

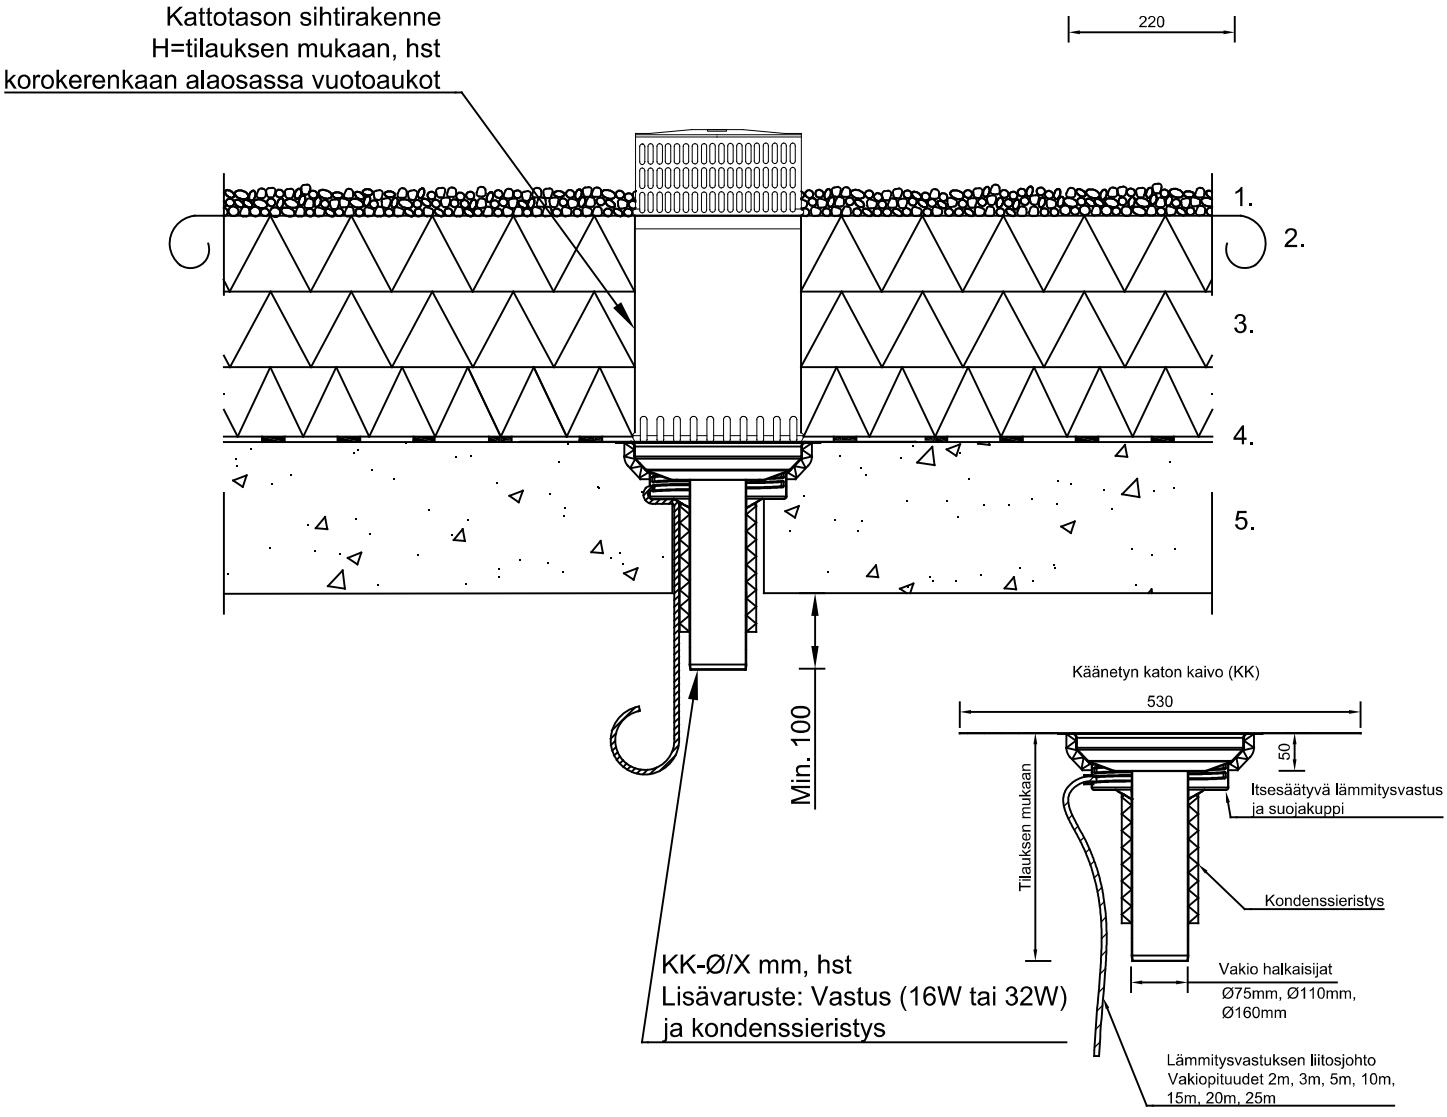

1. Suojakiveys rakennesuunnitelman mukaan.
2. Suodatinkangas rakennesuunnitelman mukaan.
3. Lämmöneristys rakennesuunnitelman mukaan.
4. Vedeneristys rakennesuunnitelman mukaan.
5. Kantava rakenne rakennesuunnitelman mukaan.