

Pihakaivo 300/500, 40t  
Pihakansi betonilaatalla

PK-02

Päivämäärä  
16.9.2024

Mittakaava  
1:10

PELTITARVIKE

Tilaus/ tarjous

Peltitarvike Oy

Myynti@peltitarvike.fi, +358 20 741 2770

Pihakaivo 300/500

h1=Tilauksen mukaan

h2=Tilauksen mukaan

h3=Tilauksen mukaan

d4=Tilauksen mukaan

d5=Tilauksen mukaan


h6=Tilauksen mukaan

Lisävarusteet


Kondenssieristys 13mm, 19mm tai 32mm

Lämmitysvastus

Liikennöidyn tason sihtirakenne, 300/500

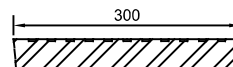


Valurautakehyks Ø500 mm  
Valurautaritiä Ø 300 mm  
Kantavuus 40 t

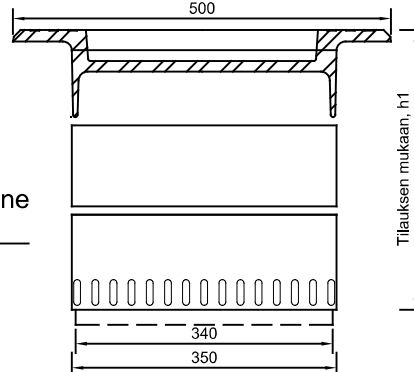


Pihakaivon sihtirakenne  
300/500, hst

Korkeuden säätö  
teleskooppikorokerenkaiden avulla

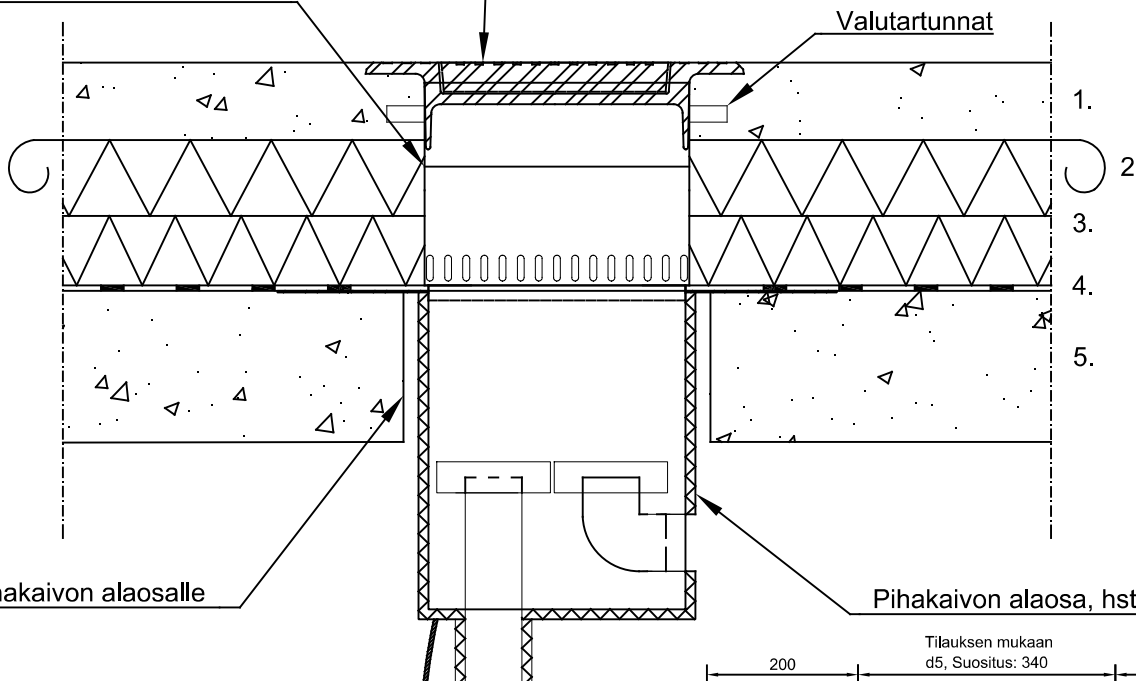

Varaus pihakaivon alaosalle

Pihakaivon alaosa, hst

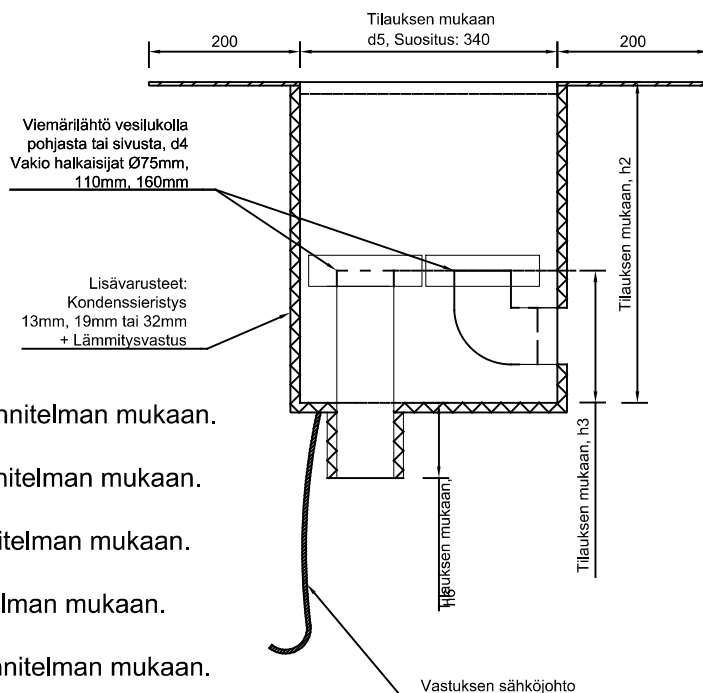

1. Teräsbetonilaatta rakennesuunnitelman mukaan.
2. Suodatinkangas rakennesuunnitelman mukaan.
3. Lämmöneristys rakennesuunnitelman mukaan.
4. Vedeneristys rakennesuunnitelman mukaan.
5. Kantava rakenne rakennesuunnitelman mukaan.