

Pihakaivo 300/450x450, 40t
Pihakansi betonilaatalla

PK-03

Päivämäärä
16.9.2024

Mittakaava
1:10

PELTITARVIKE

Tilaus/ tarjous

Peltitarvike Oy

Myynti@peltitarvike.fi, +358 20 741 2770

Pihakaivo 300/450x450

h1=Tilauksen mukaan

h2=Tilauksen mukaan

h3=Tilauksen mukaan

d4=Tilauksen mukaan

d5=Tilauksen mukaan

h6=Tilauksen mukaan



Lisävarusteet

Kondenssieristys 13mm, 19mm tai 32mm

Lämmitysvastus


Valurautakehys 450x450 mm
Valurautaritiä Ø300 mm
Kantavuus 40 t

Liikennöidyn tason sihtirakenne, 300/450x450

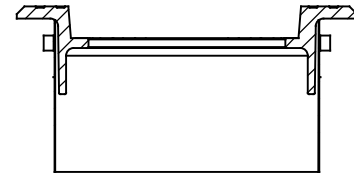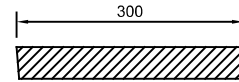


Tilauksen mukaan, h1

Pihakaivon sihtirakenne
300/450x450, hst

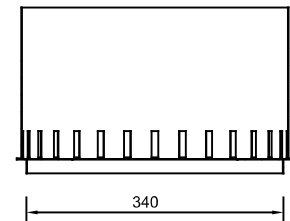

Korkeuden säätö
teleskooppikorokerenkaiden avulla

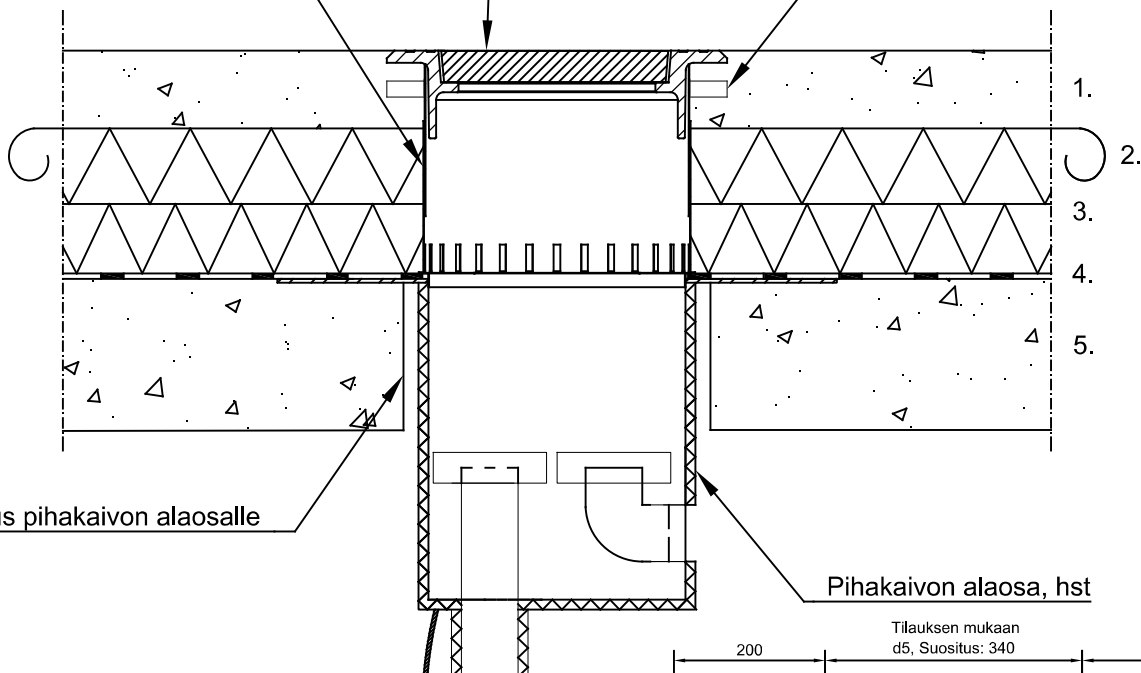

Varaus pihakaivon alaosalle

Valutartunnat

Pihakaivon alaosa, hst

Tilauksen mukaan
d5, Suositus: 340

Viemärlähtö vesilukolla
pohjasta tai sivusta, d4
Vakio halkaisijat Ø75mm,
110mm, 160mm

Lisävarusteet:
Kondenssieristys
13mm, 19mm tai 32mm
+ Lämmitysvastus

Vastuksen sähköjohto

1. Teräsbetonilaatta rakennesuunnitelman mukaan.
2. Suodatinkangas rakennesuunnitelman mukaan.
3. Lämmöneristys rakennesuunnitelman mukaan.
4. Vedeneristys rakennesuunnitelman mukaan.
5. Kantava rakenne rakennesuunnitelman mukaan.

Tilauksen mukaan, h2

Tilauksen mukaan, h2
Tilauksen mukaan, h3