


Sadevesisyöksyn sihtirakenne

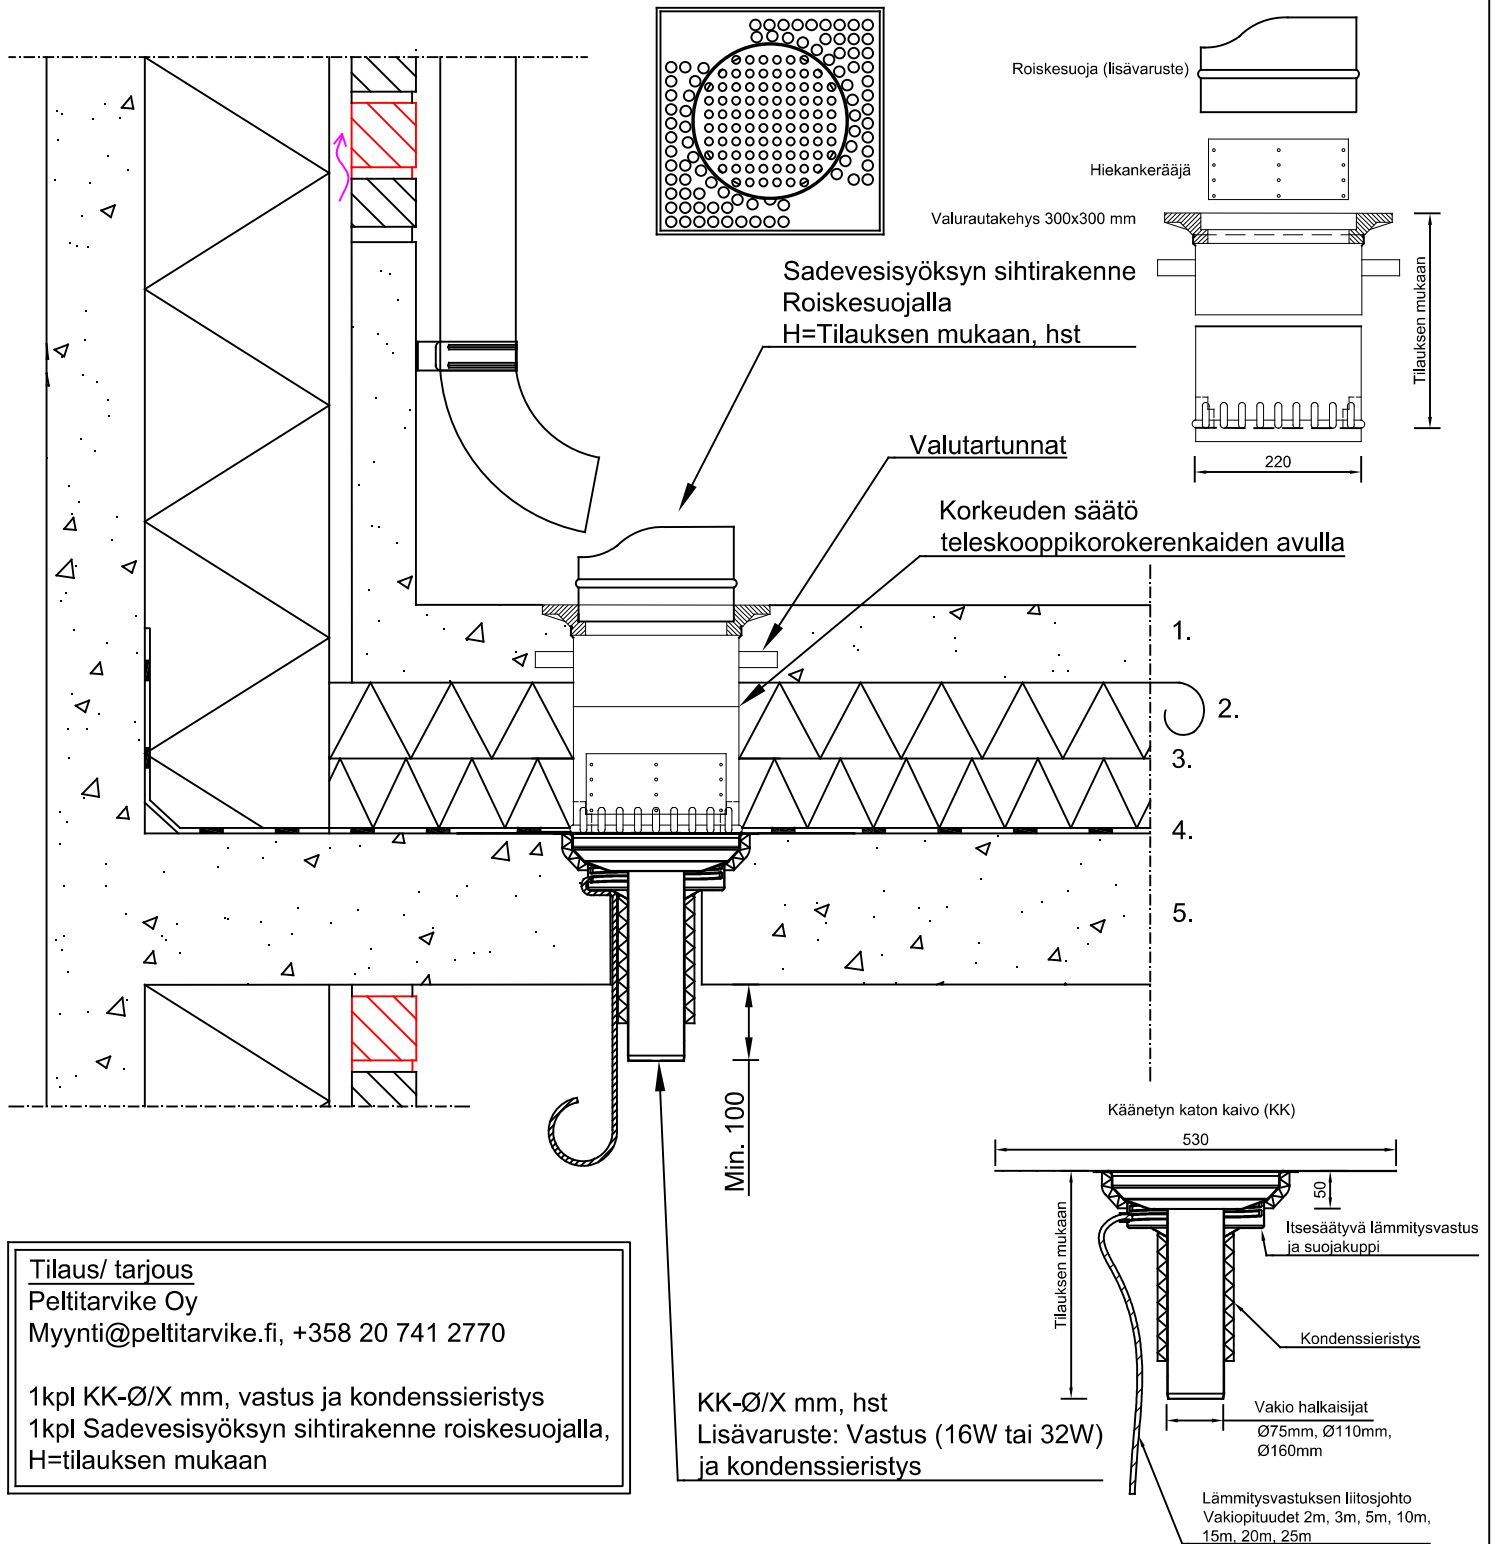

Tilaus/ tarjous

Peltitarvike Oy

Myynti@peltitarvike.fi, +358 20 741 2770

1kpl KK-Ø/X mm, vastus ja kondenssieristys

1kpl Sadevesisyöksyn sihtirakenne roiskesuojalla,
H=tilauksen mukaan

KK-Ø/X mm, hst

Lisävaruste: Vastus (16W tai 32W)
ja kondenssieristys