


# Ulosheittäjäkaivo

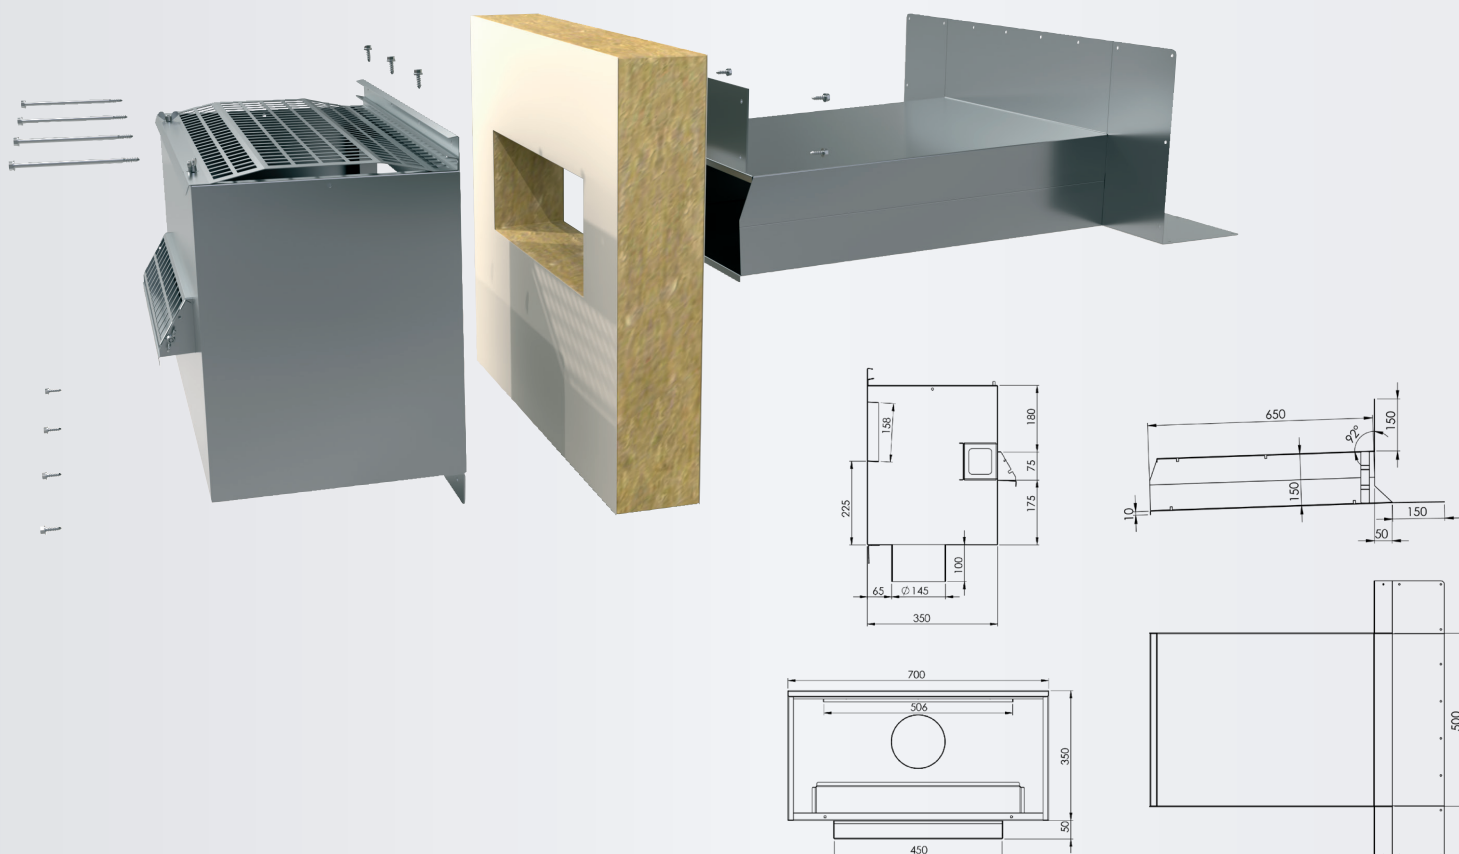

Muut koot valmistettavissa mittailauksena.

## Ulosheittäjäkaivo laajojen kattopintojen ulkopuoliseen sadevedenpoistoon

- Valmistettu haponkestävästä teräksestä (hst).
- Ulosheittäjässä primeroitu laippa.
- Ulosheittäjä ohjaa sadeveden hallitusti katon reunarakenteiden läpi kokoojalaatikkoon.
- Kokoojalaatikko kerää ulosheittäjästä tulevan veden ja ohjaa sen edelleen syöksyputkeen.
- Kokoojalaatikkossa tulva-aukko.

### Lisävarusteet

- Ulosheittäjän roskasihti
- Kokoojalaatikon tulva-aukon ja kannen suojaritilät (kiinnitys siipimuttereilla)
- Itsesäätyvä lämmitysvastus (16W/32W)
- Kokoojalaatikon pulverimaalaus RAL- tai RR-sävyin