


# Viherkattolista

Haponkestävästä teräksestä valmistettu viherkattolista kiinteällä räystäspellillä viherkaton räystäiden viimeistelyyn. Reunalistaan yhdistyvä kiinteä räystäspelti tippanokalla helpottaa ja nopeuttaa tuotteen asennusta. Lista on saatavilla umpinaisella tai rei'itetyllä profiililla.

Listat sekä kulmapalat asettuvat vaivattomasti toisiinsa kiinteän ohjainpalan avulla. Listan vedeneristyslaippa asennetaan kermien väliin. Lisäksi laipassa on kiinnitysreiät mekaanista kiinnitystä varten.

## Mitat

<b>Pituus</b>	2465 mm
<b>Kulmapala sivun pituus</b>	250 mm
<b>Korkeus kattopinnasta</b>	86 mm
<b>Laipan leveys</b>	150 mm

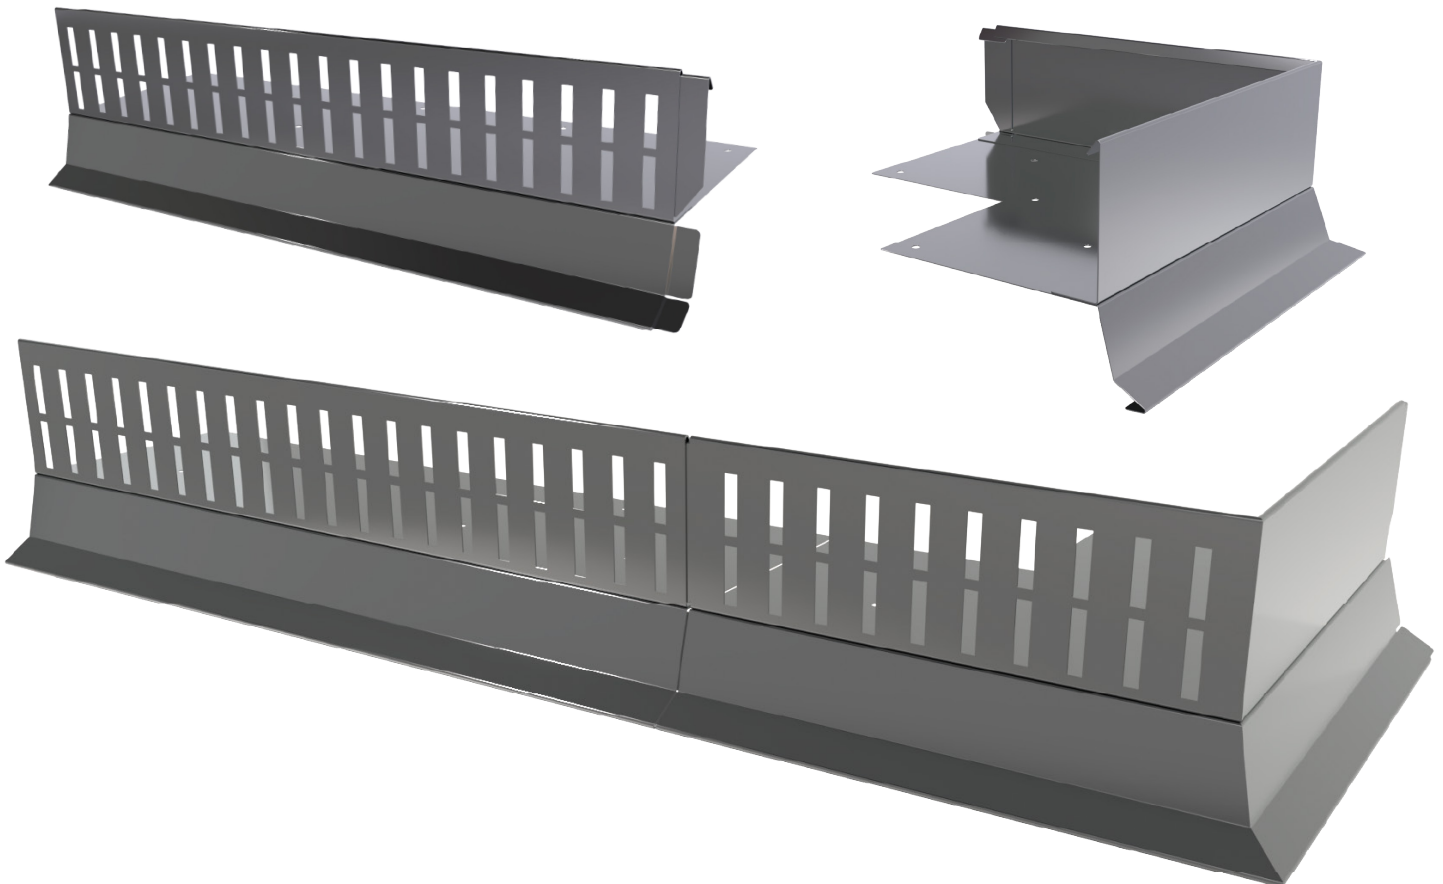

Versio 6/2024