


# Viherkattolista

Haponkestävästä teräksestä valmistettu tippanokallinen viherkattolista viherkaton räystäiden viimeistelyyn. Lista on saatavilla umpinaisella tai rei'itetyllä profiililla. Rei'itetty profiili mahdollistaa ylimääräisen veden valumisen räystäältä.

Listat sekä kulmapalat asettuvat toisiinsa kiinteään ohjainpalan avulla. Listan vedeneristyslaippa asennetaan kermien väliin. Lisäksi laipassa on kiinnitysreiät mekaanista kiinnitystä varten.

## Mitat

Pituus	2465 mm
Kulmapala sivun pituus	250 mm
Korkeus kattopinnasta	86 mm
Laipan leveys	150 mm

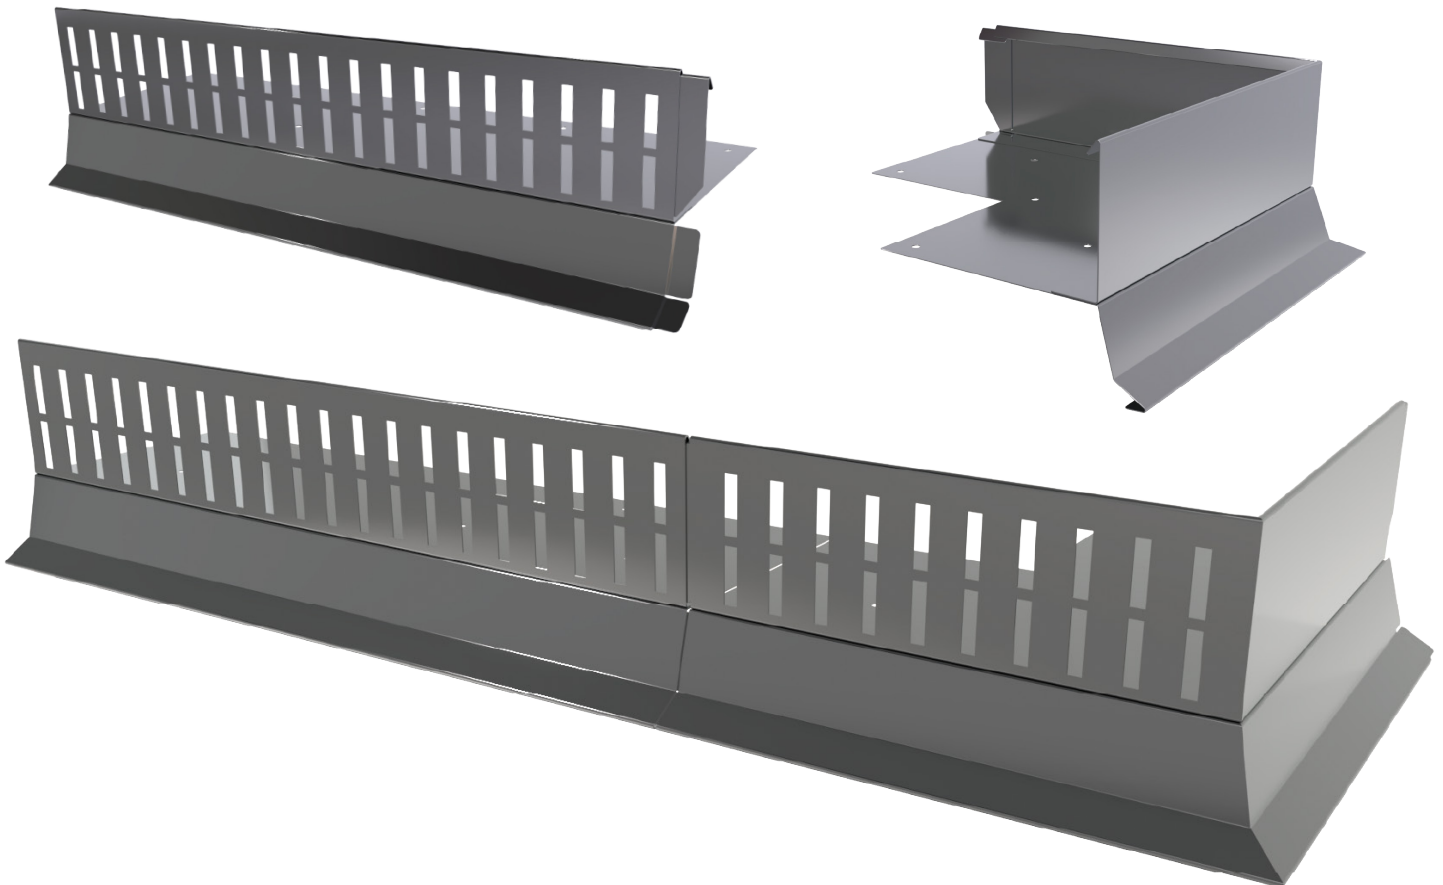

Versio 6/2024